


JANOVÍK

územný plán obce

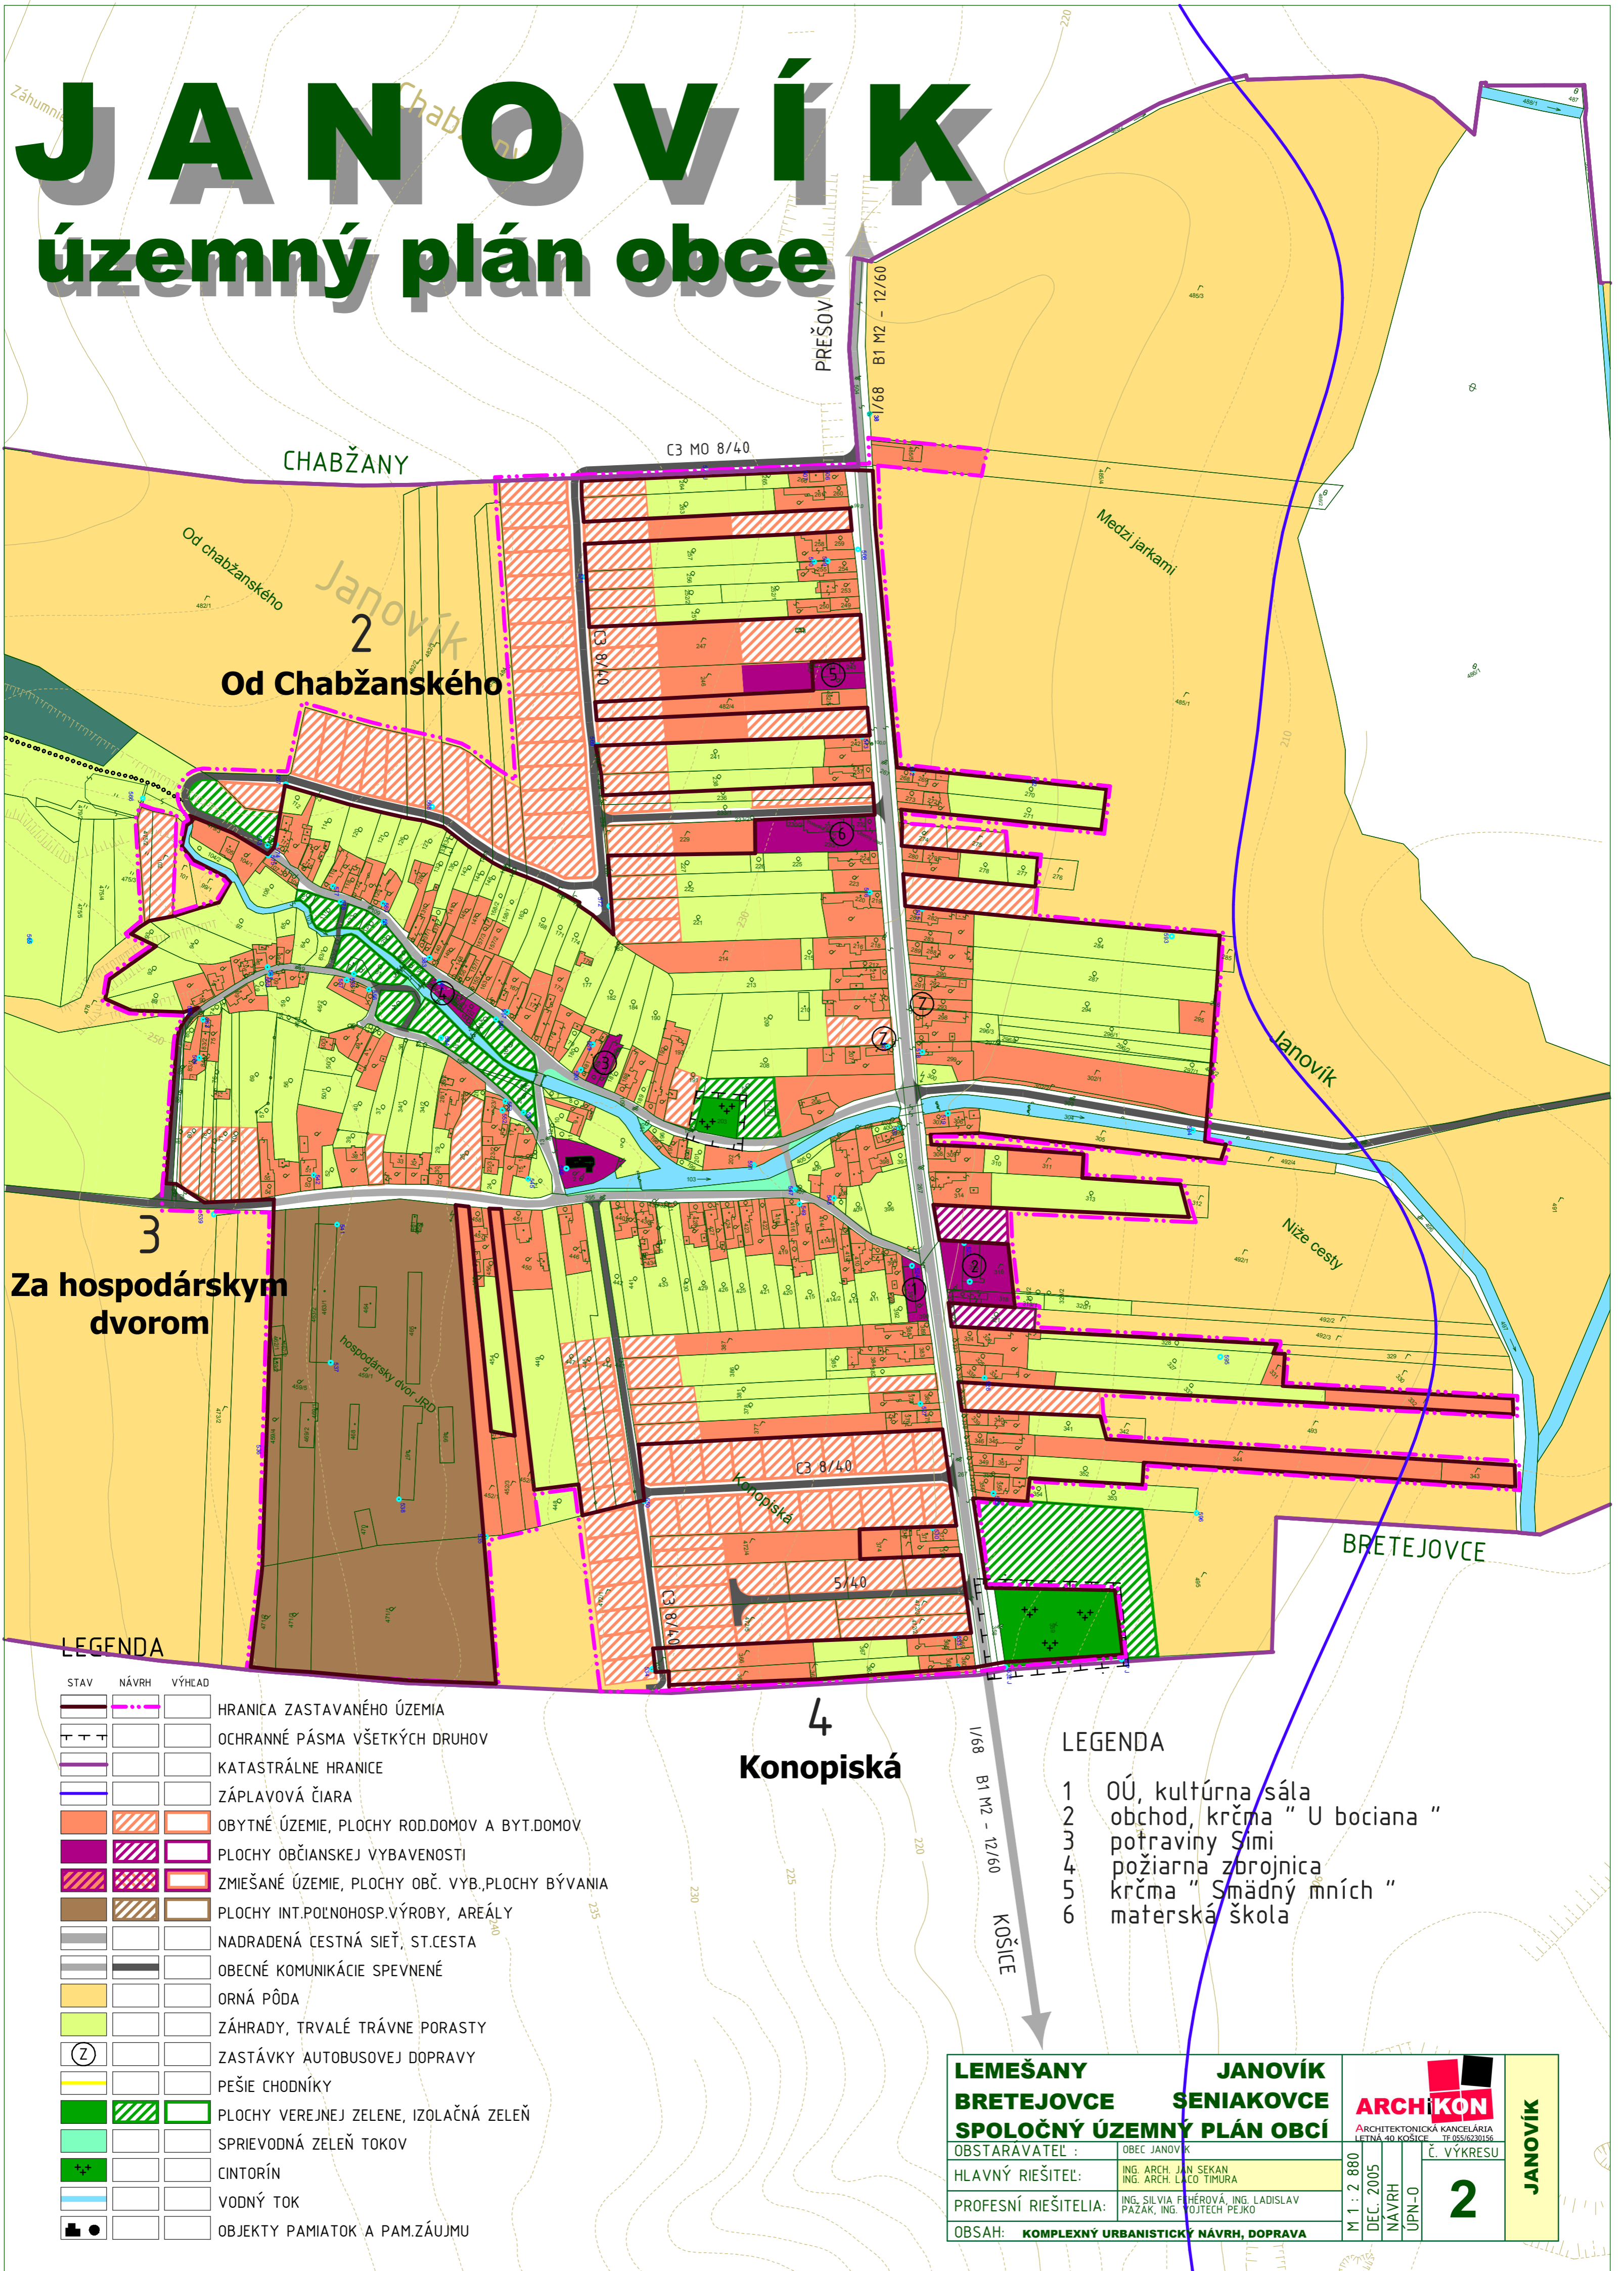

2
Od Chabžanského

3
Za hospodárskym dvorom

4
Konopiská

LEGENDA

STAV	NÁVRH	VÝHLAD	
—	—	—	HRANICA ZASTAVANÉHO ÚZEMIA
—	—	—	OCHRANNÉ PÁSMA VŠETKÝCH DRUHOV
—	—	—	KATASTRÁLNE HRANICE
—	—	—	ZÁPLAVOVÁ ČIARA
—	—	—	OBYTNÉ ÚZEMIE, PLOCHY ROD.DOMOV A BYT.DOMOV
—	—	—	PLOCHY OBČIANSKEJ VYBAVENOSTI
—	—	—	ZMIEŠANÉ ÚZEMIE, PLOCHY OBČ. VYB., PLOCHY BÝVANIA
—	—	—	PLOCHY INT.POLNOHOSP.VÝROBY, AREÁLY
—	—	—	NADRADENÁ CESTNÁ SIŤ, ST.CESTA
—	—	—	OBEČNÉ KOMUNIKÁCIE SPEVNENÉ
—	—	—	ORNÁ PÔDA
—	—	—	ZÁHRADY, TRVALÉ TRÁVNE PORASTY
—	—	—	ZASTÁVKY AUTOBUSOVEJ DOPRAVY
—	—	—	PEŠIE CHODNÍKY
—	—	—	PLOCHY VEREJNEJ ZELENÉ, IZOLAČNÁ ZELEŇ
—	—	—	SPRIEVODNÁ ZELEŇ TOKOV
—	—	—	CINTORÍN
—	—	—	VODNÝ TOK
—	—	—	OBJEKTY PAMIATOK A PAM.ZÁUJMU

LEGENDA

- 1 OÚ, kultúrna sála
- 2 obchod, krčma " U bociana "
- 3 potraviny Símí
- 4 požiarna zbrojnica
- 5 krčma " Smädný mních "
- 6 materská škola

LEMEŠANY	JANOVÍK	ARCHIKON ARCHITEKTONICKÁ KANCELÁRIA LETNÁ 40 KOŠICE TEL: 051/5230156	Č. VÝKRESU 2	JANOVÍK
BRETEJOVCE	SENIAKOVCE			
SPOLOČNÝ ÚZEMNÝ PLÁN OBCÍ				
OBSTARÁVATEĽ :	OBEC JANOVÍK	M 1 : 2 880	DEC. 2005	NÁVRH ÚPN-0
HLAVNÝ RIEŠITEL :	ING. ARCH. JÁN SEKAN ING. ARCH. LÁDÓ TIMURA			
PROFESNÍ RIEŠITELIA :	ING. SILVIA PÉREDOVÁ, ING. LADISLAV PAZÁK, ING. VOJTECH PEJKO			
OBSAH :	KOMPLEXNÝ URBANISTICKÝ NÁVRH, DOPRAVA			